
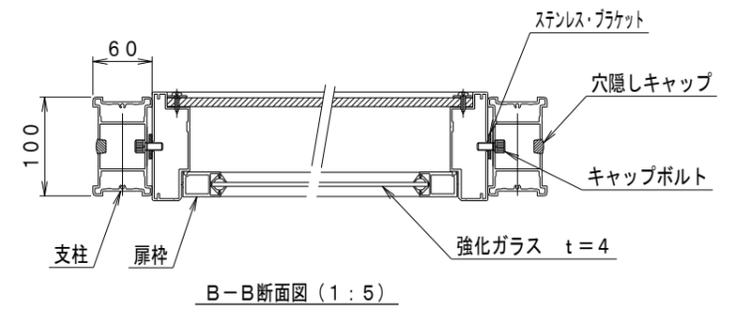
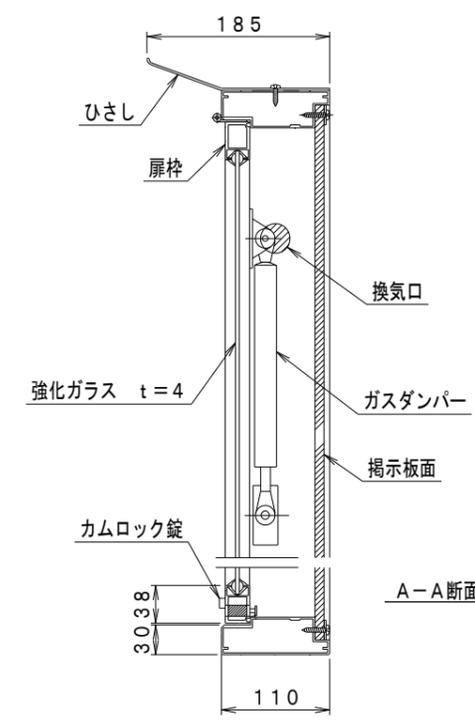


記号年月日	訂正内容	担当承認




品番	色
HG0912S	シルバー枠
HG0912B	ブロンズ枠

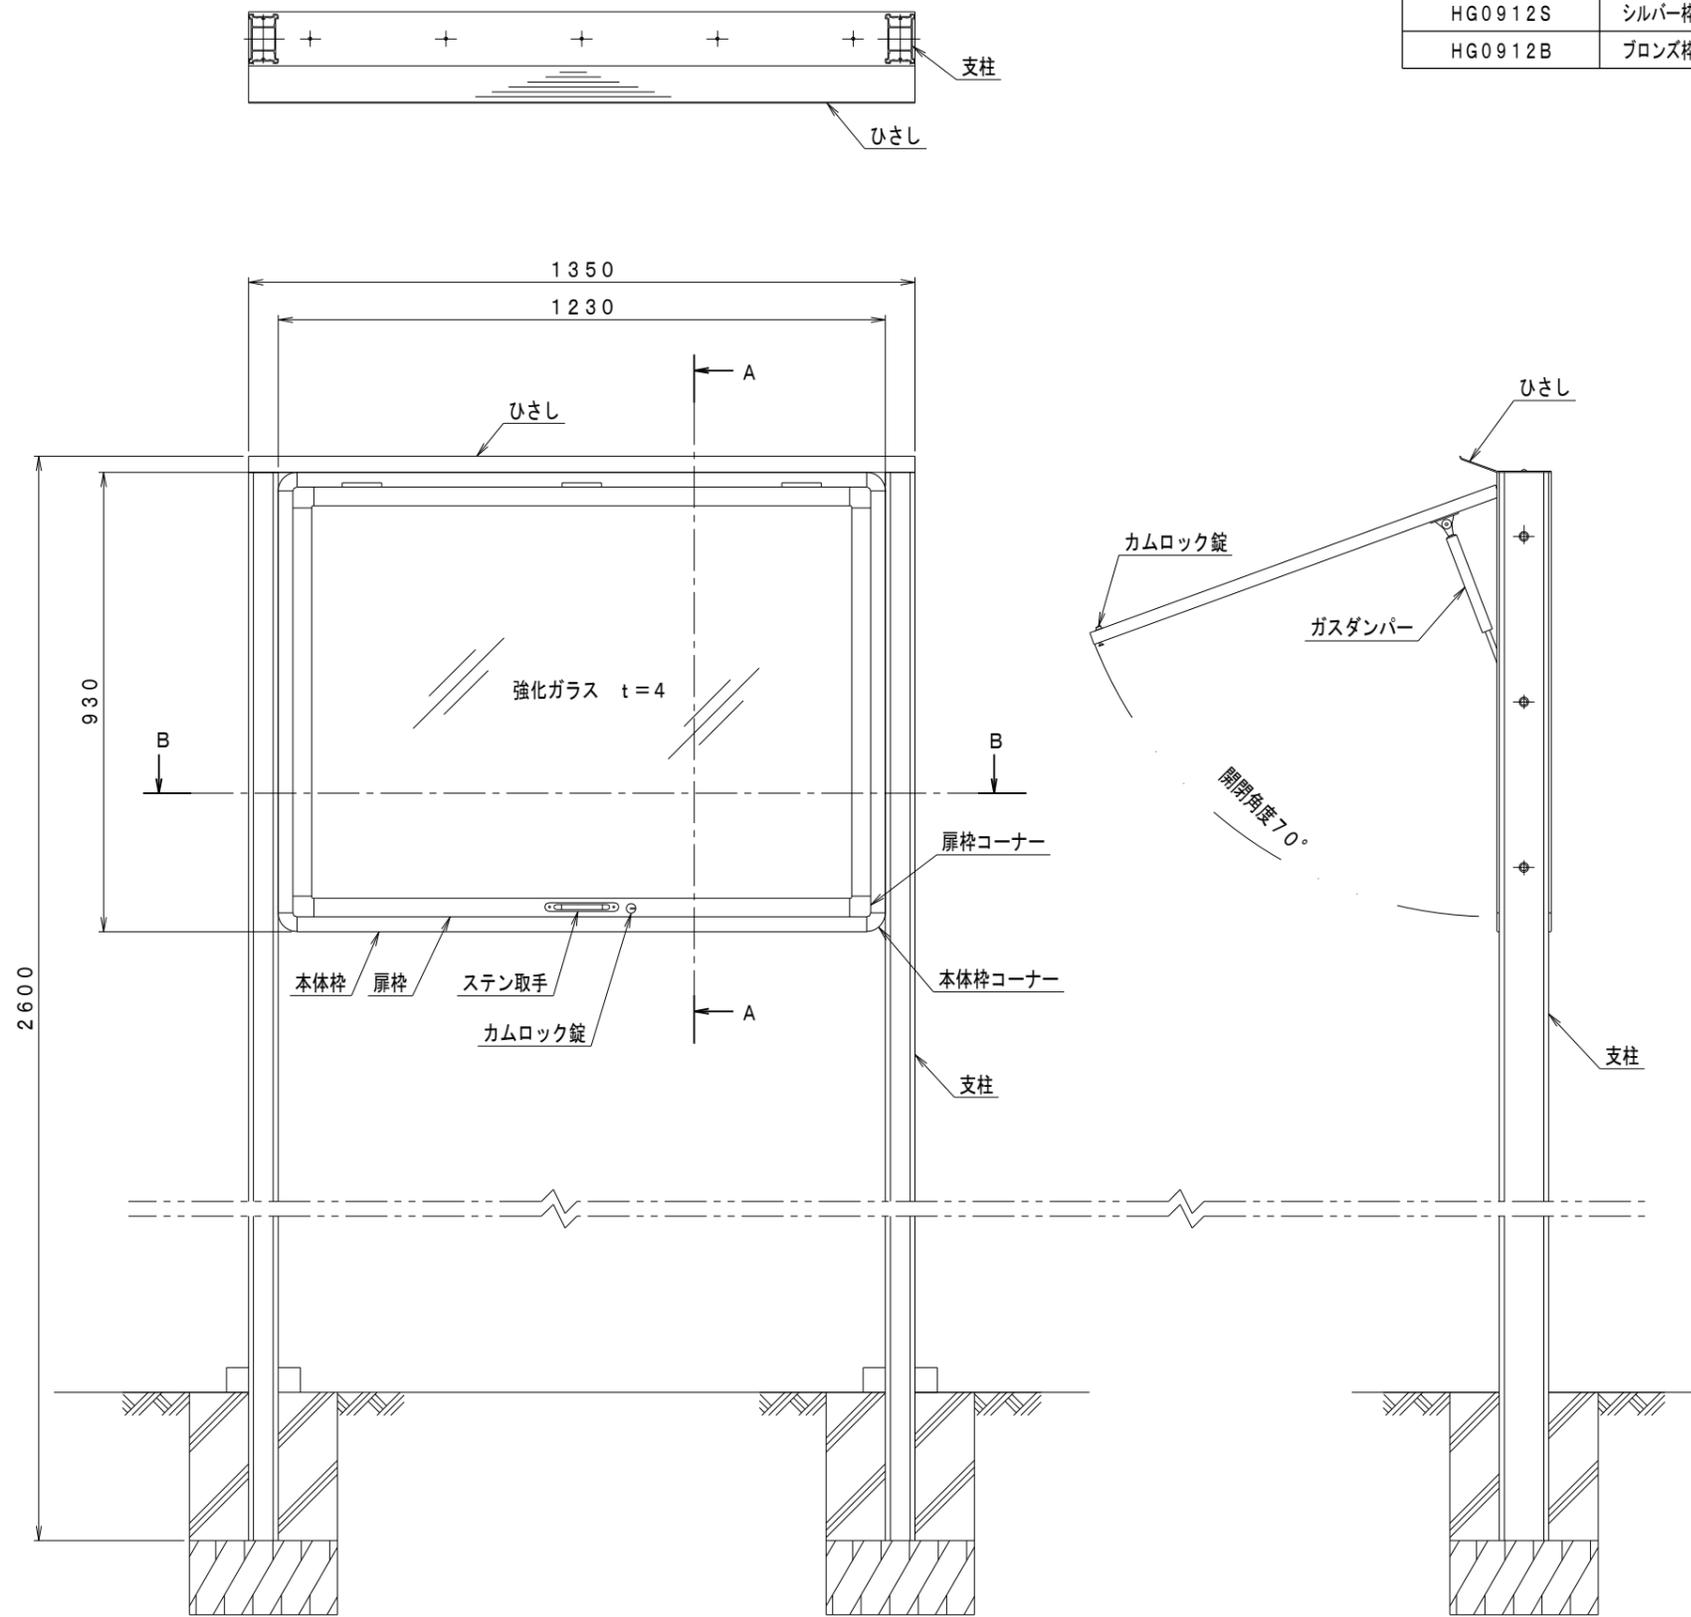

取付ビス	φ4ナベ・タツピンネジ SUS	1式
防水パッキン	三方取付け(下無し)	1組
ステンレスブラケット	FB3×25×L754 SUS	2
アルミFB	t2×20	1組
ガスダンパー	トキコ Y2026	2
穴止めキャップ	軟質PE	6
キャップボルト	M8×L20 六角穴付ボルト+M8SW	6
カムロック	黄銅 クロームメッキ処理	1
取手	ステンレス	1
蝶番	ステンレス	3
屋根	アルミ型材 A6063S-T5	1
掲示面	t9ビニールクロス押しピンタイプ	1
ガラス	t4 強化ガラス(透明)	1
外枠コーナー金具	アルミダイキャスト	4
内枠コーナー金具	アルミダイキャスト	4
外枠	アルミ型材 A6063S-T5	1組
内枠	アルミ型材 A6063S-T5	1組
支柱	アルミ型材 A6063S-T5	2

符号	名称	材料	個数	記	事
承認	検図	設計	製図	縮尺	名称
			鈴木(千)	1/10, 1/5	アルミ製屋外掲示板製品図
				日付	HG-0912 (照明なし)
				2017.03.25	図面番号
					HG-01

品番	色
HG0912S	シルバー枠
HG0912B	ブロンズ枠

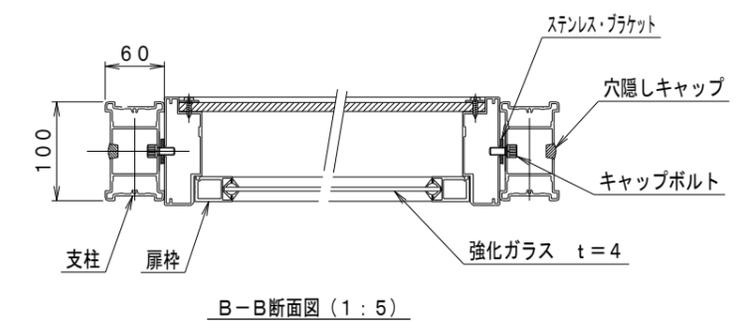
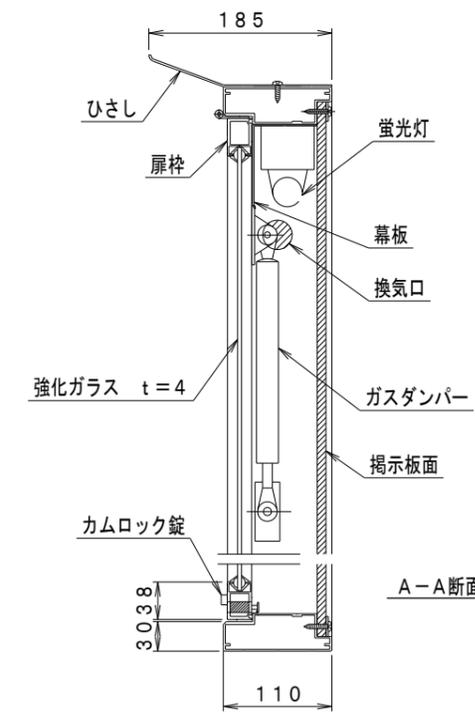
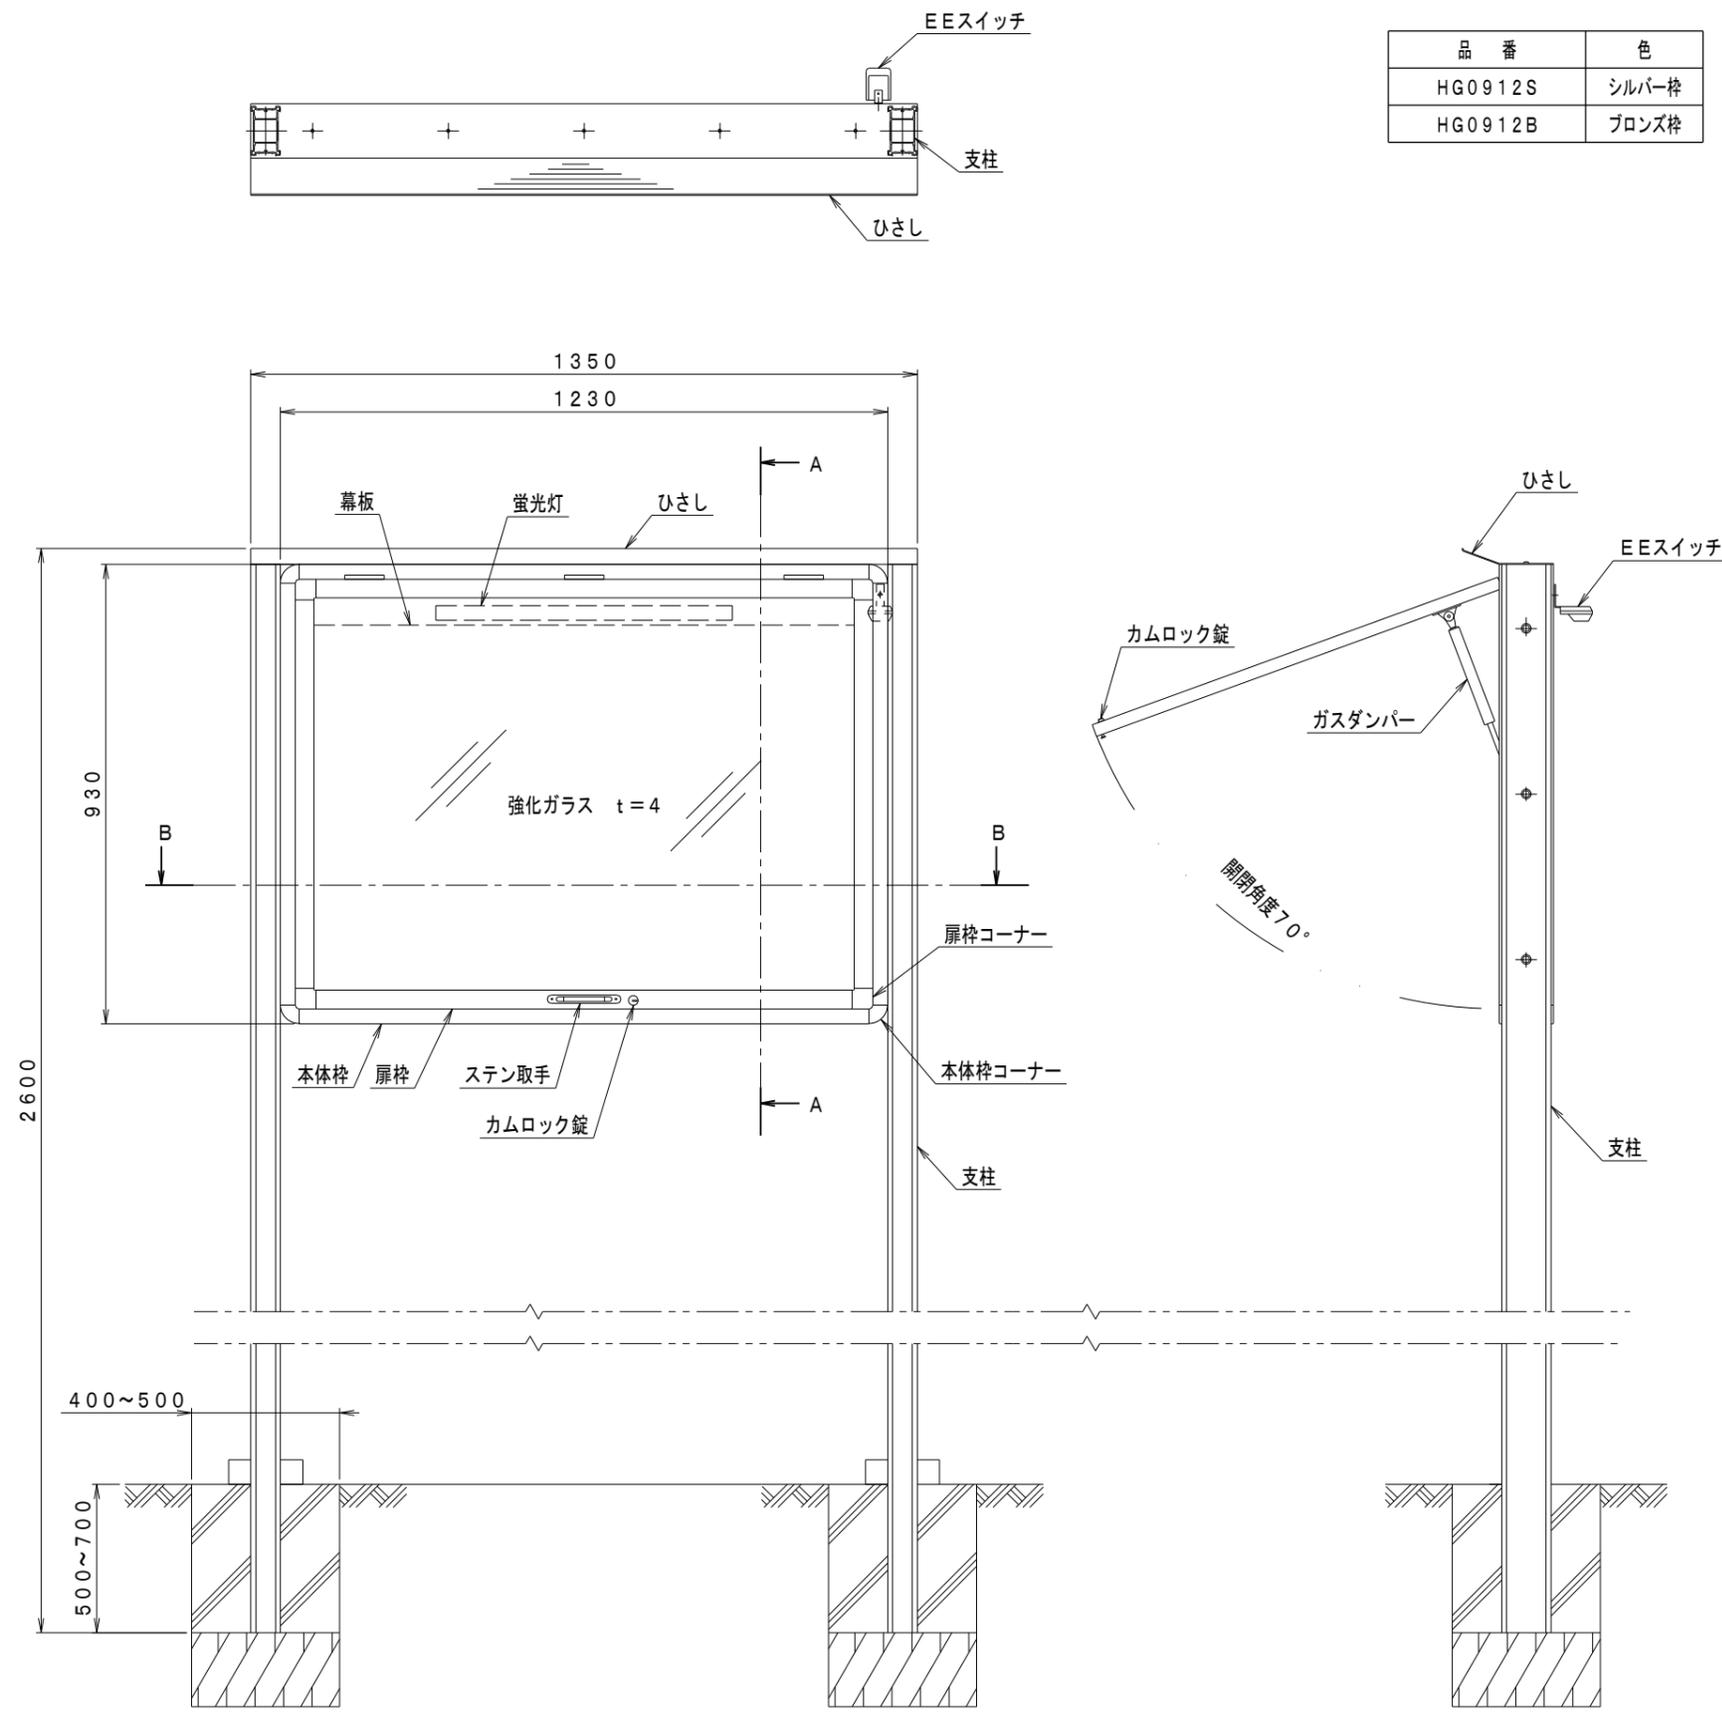


EEスイッチ	ナイトセンサー方式	1	オプション
蛍光灯	グロー式100V 20~40W	1	オプション
幕板	アルミ型材 A6063S-T5	1	オプション
取付ビス	φ4ナベ タッピンネジ SUS	1式	
防水パッキン	三方取付け (下無し)	1組	
ステンレスブラケット	FB3×25×L754 SUS	2	
アルミFB	t2×20	1組	
ガスダンパー	トキコ Y2026	2	
穴止めキャップ	軟質PE	6	
キャップボルト	M8×L20 六角穴付ボルト+M8SW	6	
カムロック	黄銅 クロームメッキ処理	1	
取手	ステンレス	1	
蝶番	ステンレス	3	
屋根	アルミ型材 A6063S-T5	1	
掲示面	t9ビニールクロス押しピンタイプ	1	
ガラス	t4 強化ガラス (透明)	1	
外枠コーナー金具	アルミダイキャスト	4	
内枠コーナー金具	アルミダイキャスト	4	
外枠	アルミ型材 A6063S-T5	1組	
内枠	アルミ型材 A6063S-T5	1組	
支柱	アルミ型材 A6063S-T5	2	

符号	名称	材料	個数	記	事
承認	検図	設計	製図	縮尺	名称
			鈴木(千)	1/10, 1/5	アルミ製屋外掲示板製品図
				日付	HG-0912 (照明付)
				2017.03.25	図面番号
					HG-02

記号年月日	訂正内容	担当承認




品番	色
HG0918S	シルバー枠
HG0918B	ブロンズ枠

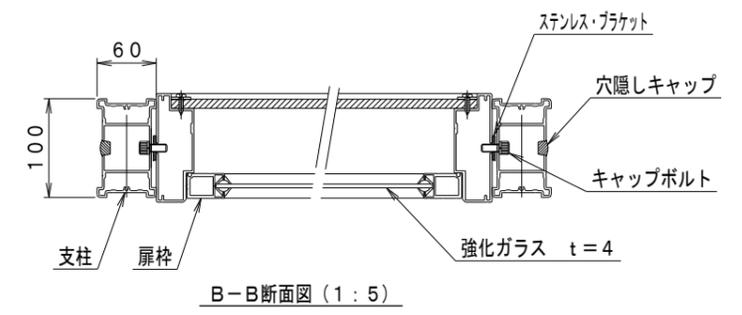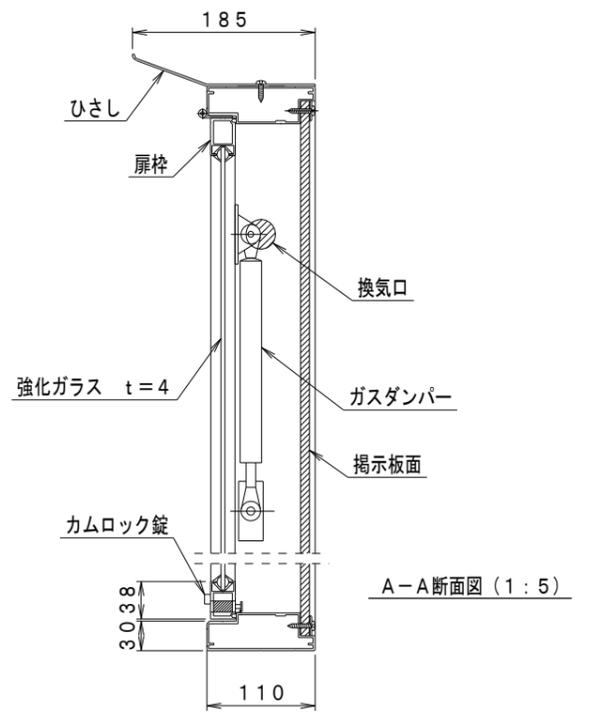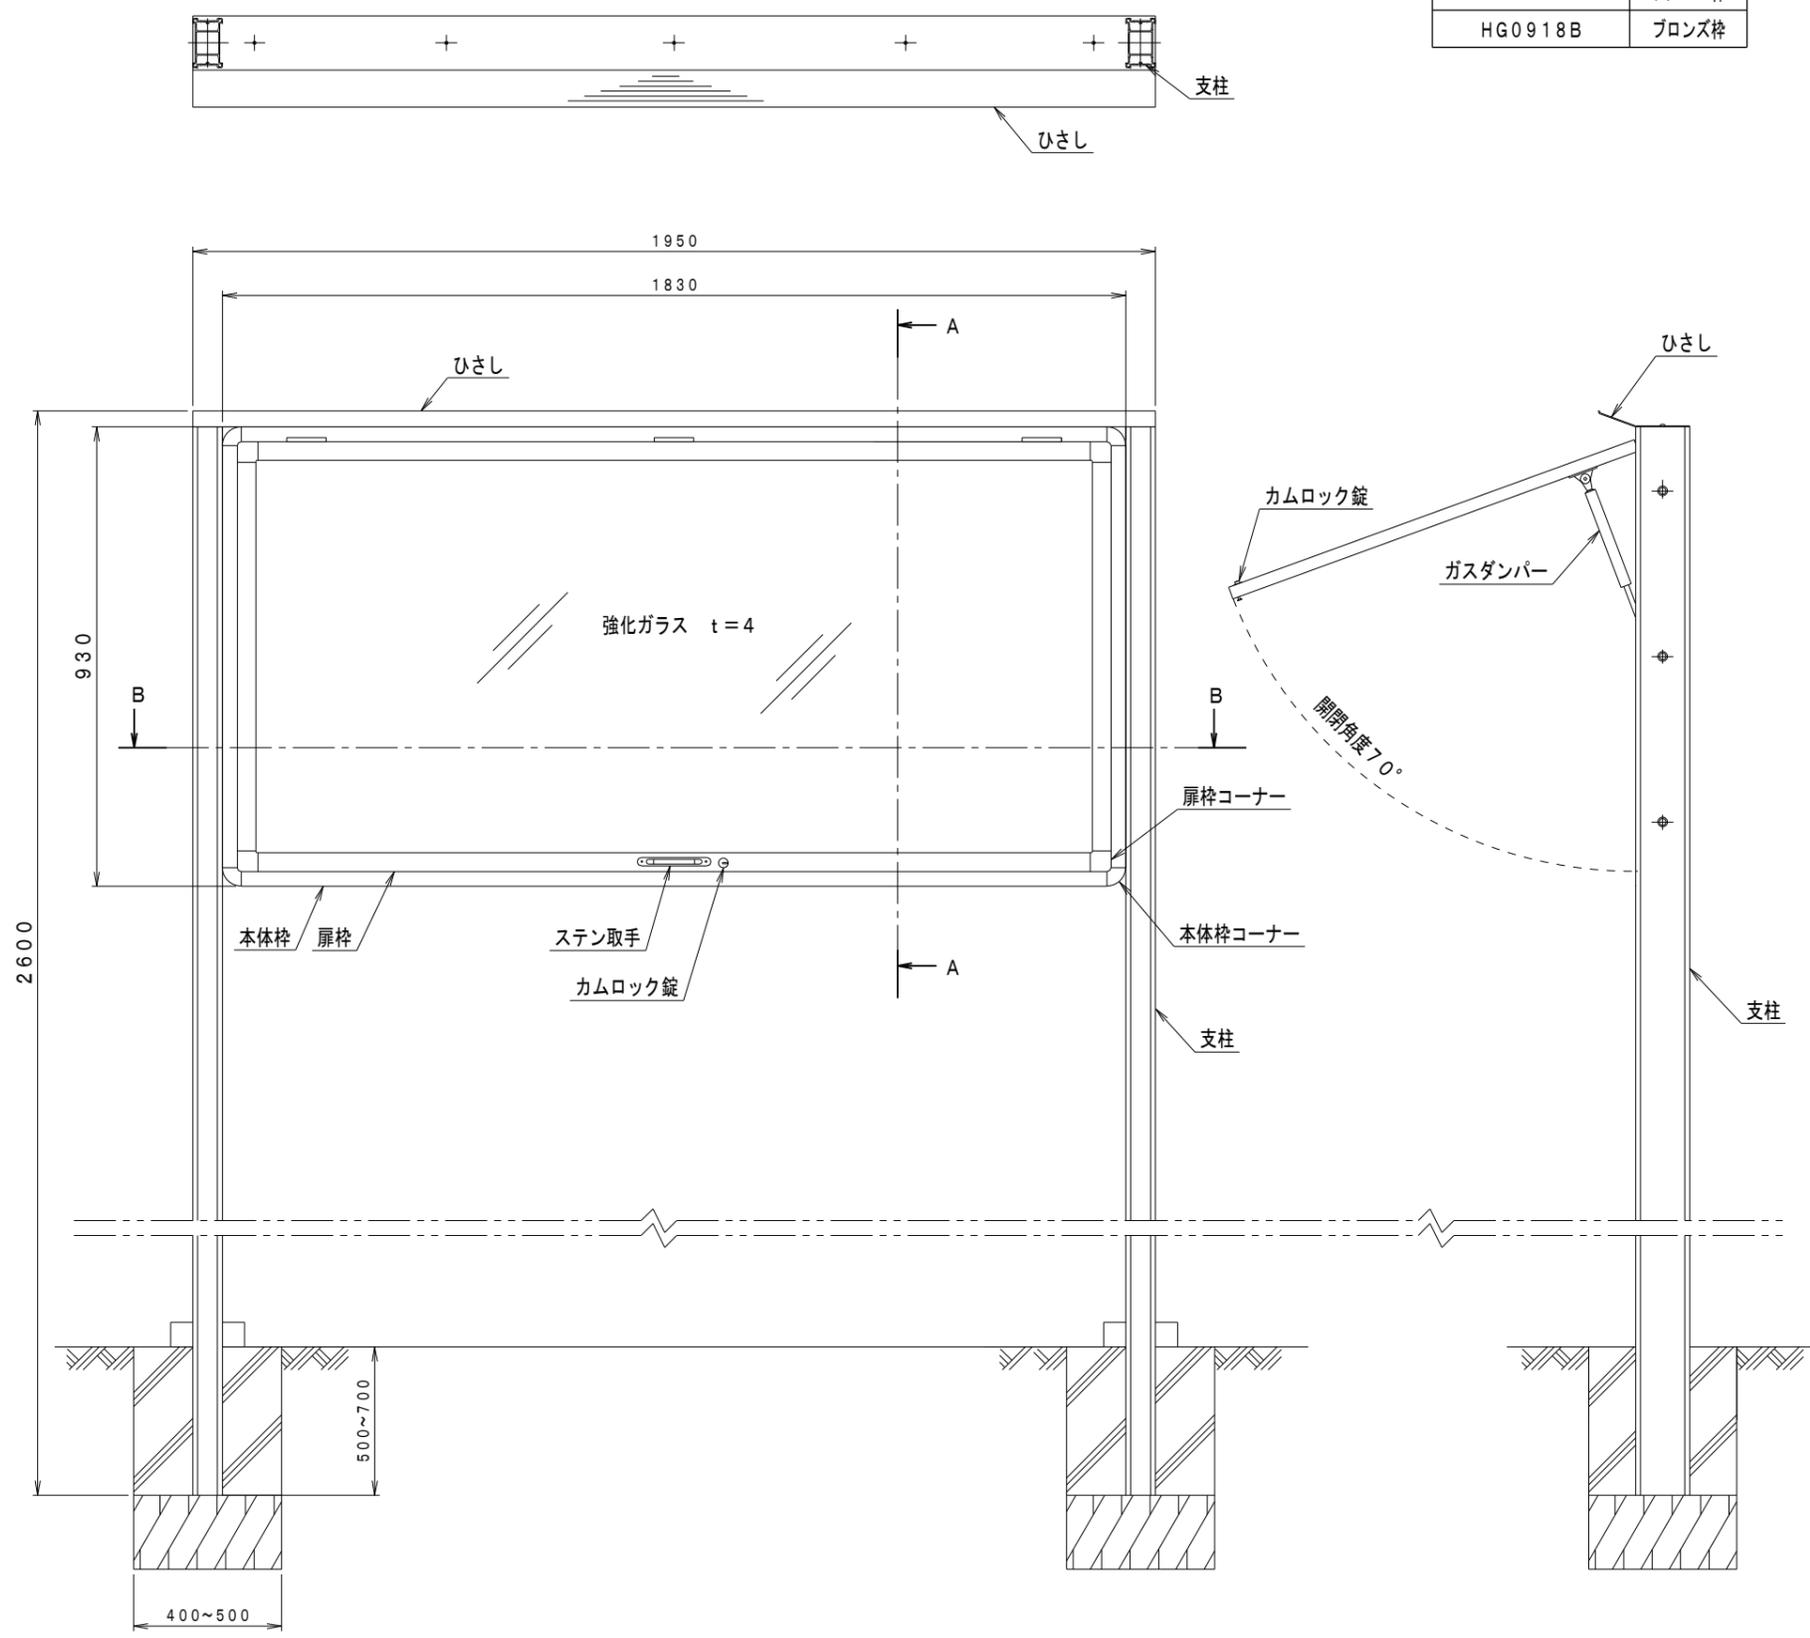

取付ビス	φ4ナベ・タッピンネジ SUS	1式
防水パッキン	三方取付け (下無し)	1組
ステンレスブラケット	FB3×25×L754 SUS	2
アルミFB	t2×20	1組
ガスダンパー	トキコ Y2026	2
穴止めキャップ	軟質PE	6
キャップボルト	M8×L20 六角穴付ボルト	6
カムロック	黄銅 クロームメッキ処理	1
取手	ステンレス	1
蝶番	ステンレス	3
屋根	アルミ型材 A6063S-T5	1
掲示面	ホーロー鋼板	1
ガラス	t4 強化ガラス (透明)	1
外枠コーナー金具	アルミダイキャスト	4
内枠コーナー金具	アルミダイキャスト	4
外枠	アルミ型材 A6063S-T5	1組
内枠	アルミ型材 A6063S-T5	1組
支柱	アルミ型材 A6063S-T5	2

符号	名称	材料	個数	記	事
承認	検図	設計	製図	縮尺	名称
			鈴木(千)	1/10, 1/5	アルミ製屋外掲示板製品図
				日付	HG-0918 (照明なし)
				2017.03.27	図面番号
					HG-03

品番	色
HG0918S	シルバー枠
HG0918B	ブロンズ枠

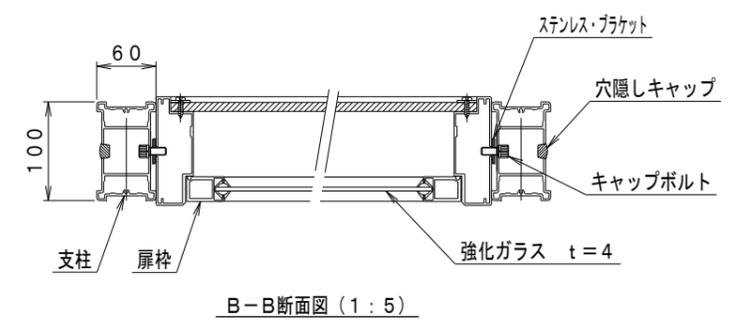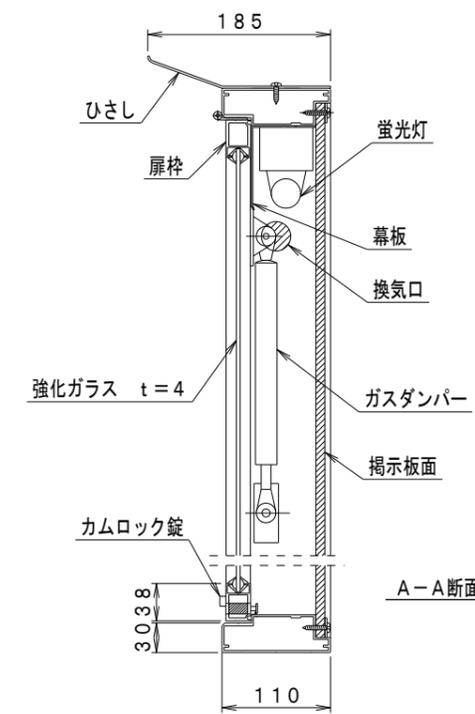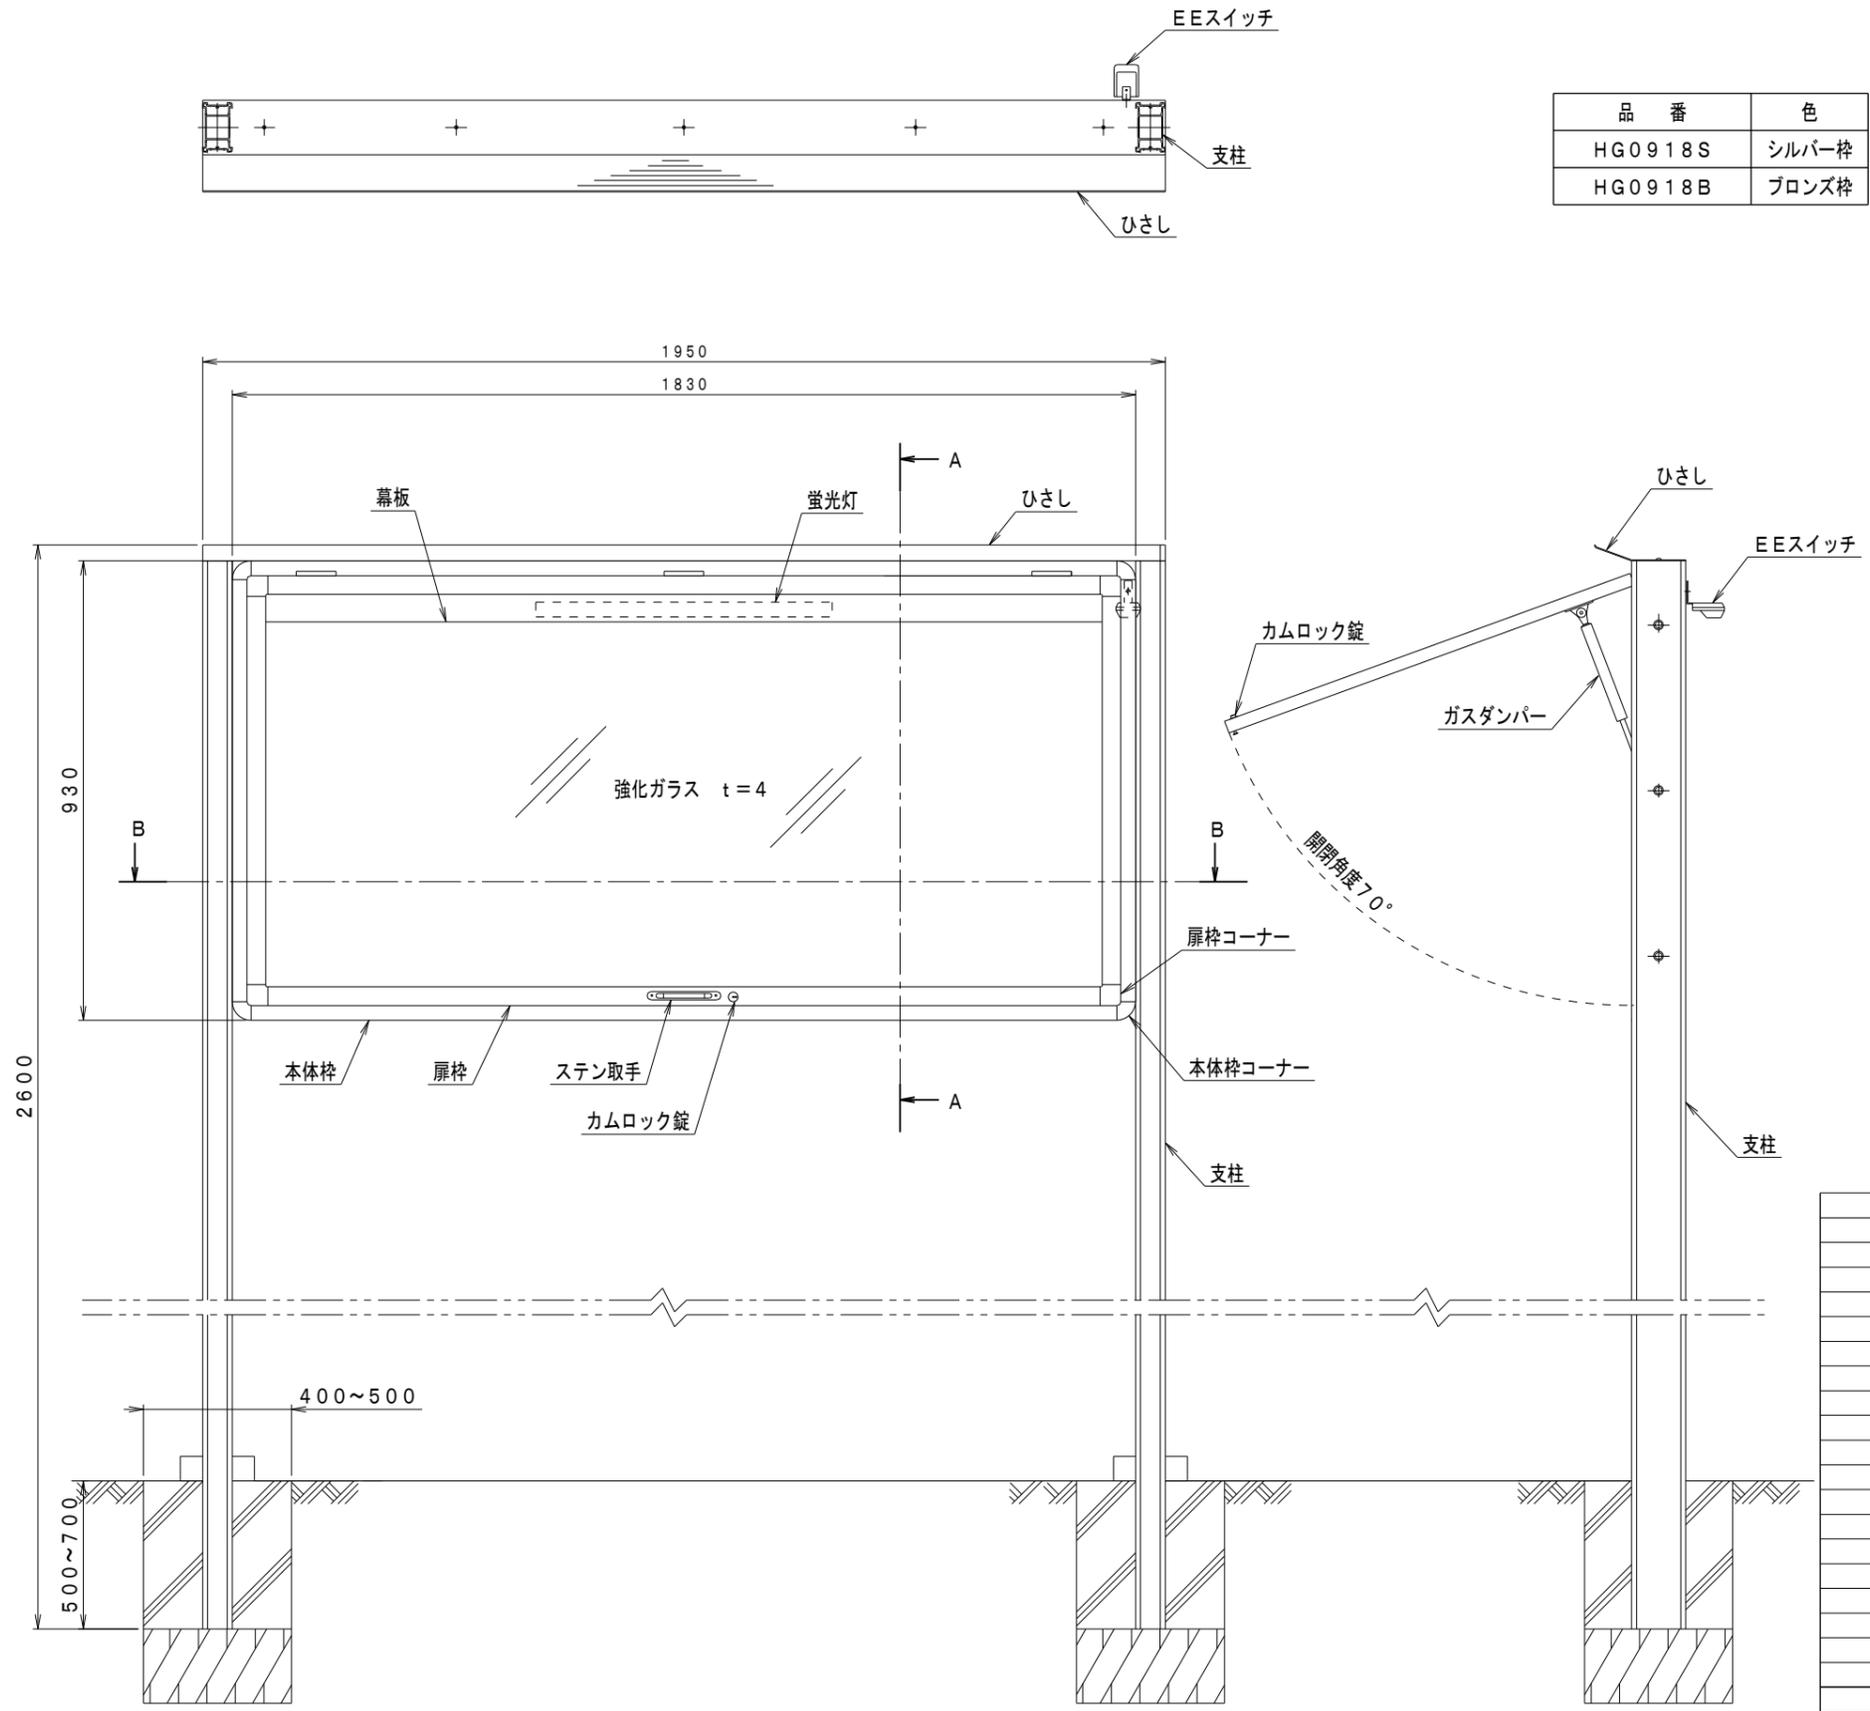

EEスイッチ	ナイトセンサー方式	1	オプション
蛍光灯	グロー式100V 20~40W	1	オプション
幕板	アルミ型材 A6063S-T5	1	オプション
取付ビス	φ4ナベ タッチ ンネシ SUS	1式	
防水パッキン	三方取付け (下無し)	1組	
ステンレスブラケット	FB3×25×L754 SUS	2	
アルミFB	t2×20	1組	
ガスダンパー	トキコ Y2026	2	
穴止めキャップ	軟質PE	6	
キャップボルト	M8×L20 六角穴付ボルト+M8SW	6	
カムロック	黄銅 クロームメッキ処理	1	
取手	ステンレス	1	
蝶番	ステンレス	3	
屋根	アルミ型材 A6063S-T5	1	
掲示板	レザ	1	
ガラス	t4 強化ガラス (透明)	1	
外枠コーナー金具	アルミダイキャスト	4	
内枠コーナー金具	アルミダイキャスト	4	
外枠	アルミ型材 A6063S-T5	1組	
内枠	アルミ型材 A6063S-T5	1組	
支柱	アルミ型材 A6063S-T5	2	

符号	名称	材料	個数	記	事
承認	検図	設計	製図	縮尺	名称
			鈴木(千)	1/10, 1/5	アルミ製屋外掲示板製品図
				日付	HG-0918 (照明付)
				2017.03.25	図面番号
					HG-04